


Rombergsgatan 30, Enköping

1 RUM OCH KÖK

34,6 m²

LÄGENHET 1742-1-0298

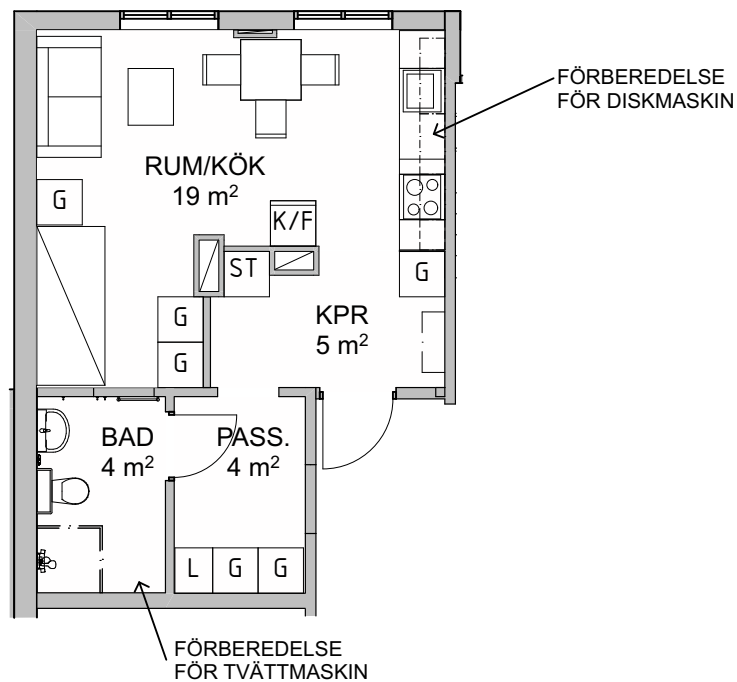


FÖRKLARINGAR

K/F	KYL/FRYS
SPIS	SPIS
ST	STÄDSKÅP
G	GARDEROB
L	LINNESKÅP
INSTALLATIONSSCHAKT	INSTALLATIONSSCHAKT
KAPPHYLLA	KAPPHYLLA


SKALA 1:100 (A4-FORMAT)

0 1M 5M
METER 1 cm=1 m

Fastigheten och alla lägenheter skall vara rökfria såväl in- som utvändigt.

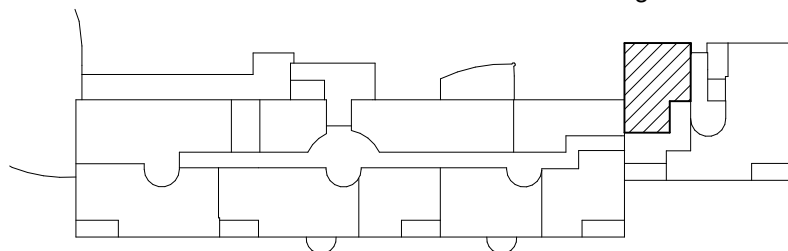

ROMBERGSGATAN

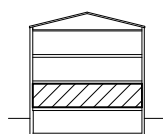

SEKTION

Bofaktablad

2022-12-16

Rätt till ändringar förbehålles