


Rombergsgatan 34, Enköping

2 RUM OCH KÖK

59,8 m²


LÄGENHET 1742-1-0311

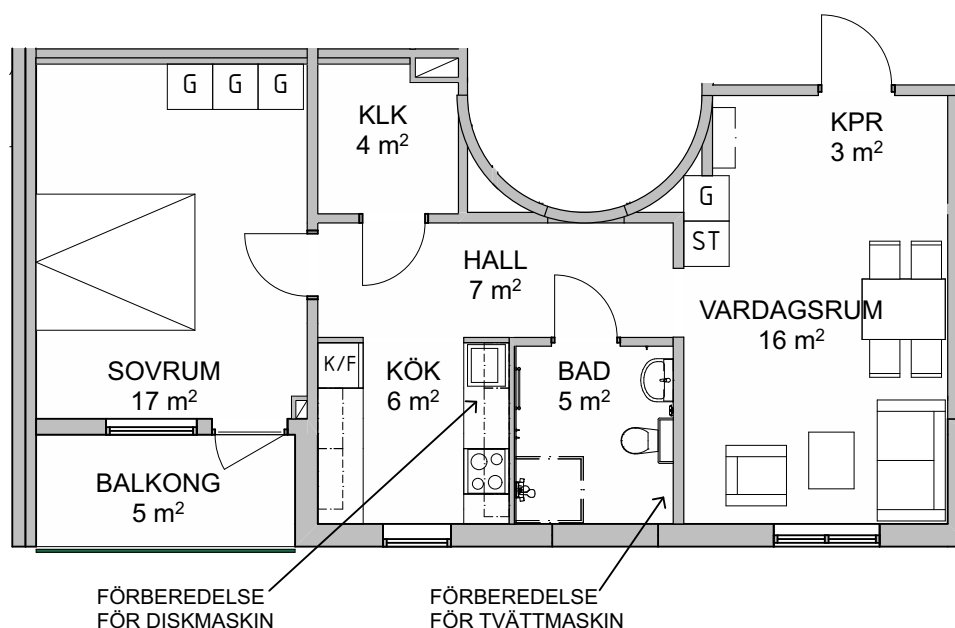

FÖRKLARINGAR

K/F	KYL/FRYS
SPIS	SPIS
ST	STÄDSKÅP
G	GARDEROB
L	LINNESKÅP
INSTALLATIONSSCHAKT	INSTALLATIONSSCHAKT
KAPPHYLLA	KAPPHYLLA


Fastigheten och alla lägenheter skall vara rökfria såväl in- som utvändigt.

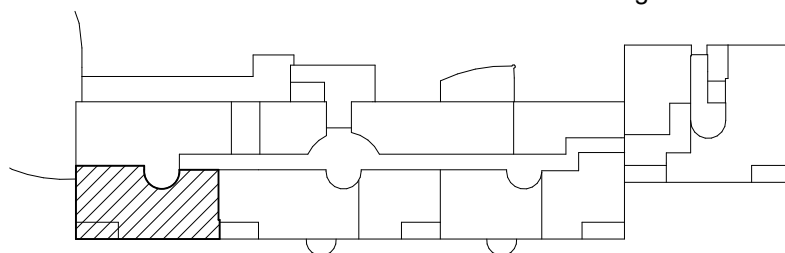

ROMBERGSGATAN

SKALA 1:100 (A4-FORMAT)

0 1M 5M
METER 1 cm=1 m

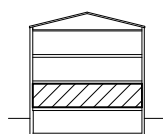

SEKTION

Bofaktablad

2022-12-16

Rätt till ändringar förbehålles