


Rombergsgatan 34, Enköping

1 RUM OCH KÖK

34 m²


LÄGENHET 1742-1-0309

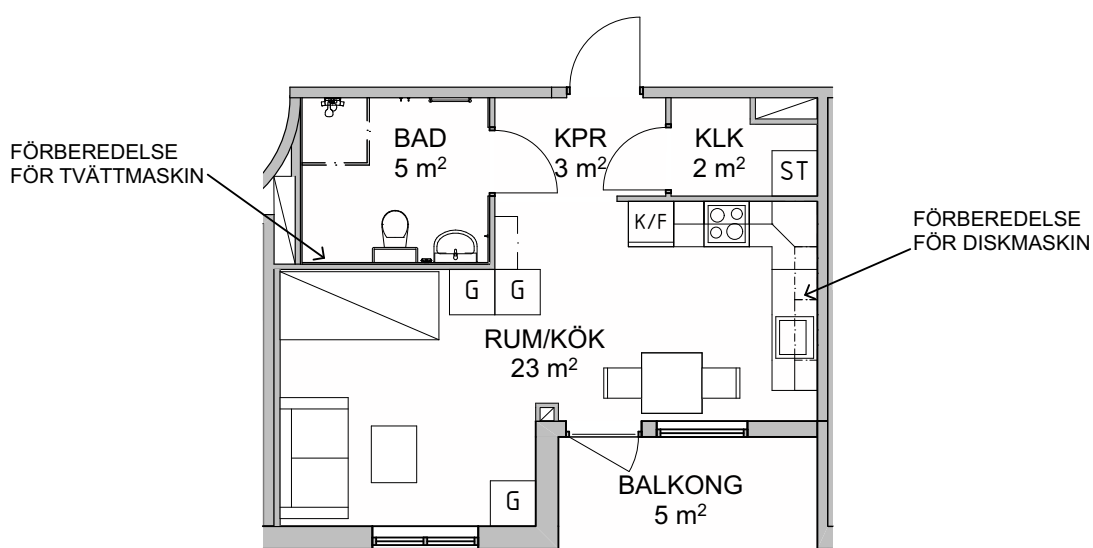

FÖRKLARINGAR

K/F	KYL/FRYS
○ ○	SPIS
ST	STÄDSKÅP
G	GARDELOB
L	LINNESKÅP
□	INSTALLATIONSSCHAKT
□	KAPPHYLLA


Fastigheten och alla lägenheter skall vara rökfria såväl in- som utvändigt.

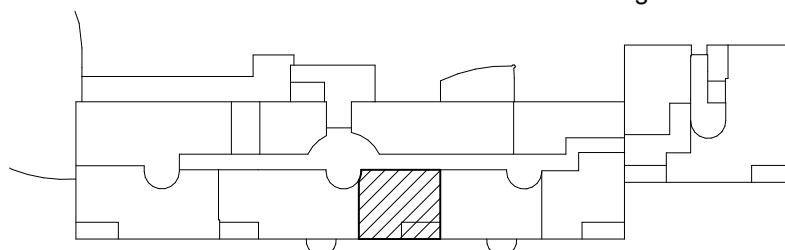

ROMBERGSGATAN

SKALA 1:100 (A4-FORMAT)

0 1M 5M
METER 1 cm=1 m

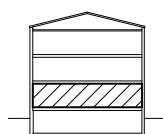

SEKTION



Bofaktablad

2022-12-16

Rätt till ändringar förbehålles



ENKÖPINGS HYRESBOSTÄDER