


Rombergsgatan 34, Enköping

2 RUM OCH KÖK

55,3 m²


LÄGENHET 1742-1-0313

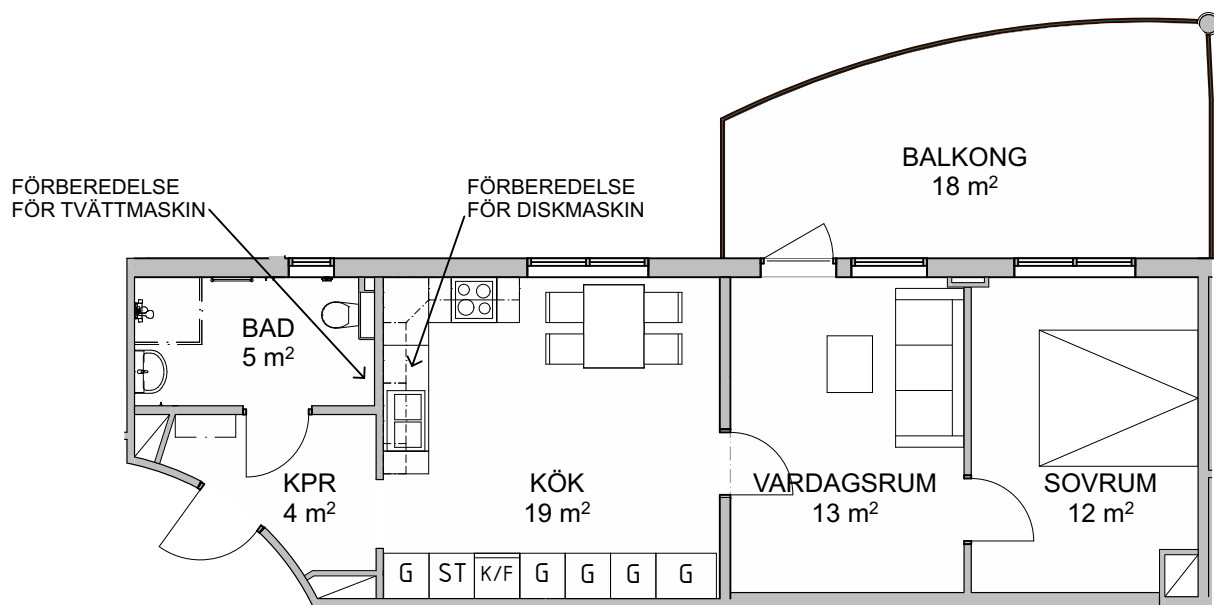

FÖRKLARINGAR



K/F	KYL/FRYS
○ ○	SPIS
ST	STÄDSKÅP
G	GARDELOB
L	LINNESKÅP
▬	INSTALLATIONSSCHAKT
- - -	KAPPHYLLA

Fastigheten och alla lägenheter skall vara rökfria såväl in- som utvändigt.

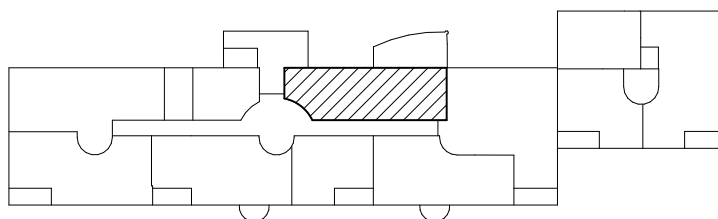

ROMBERGSGATAN

SKALA 1:100 (A4-FORMAT)

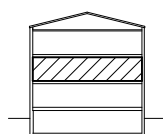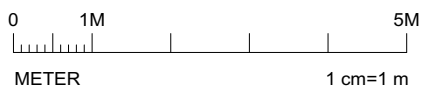

SEKTION



Bofaktablad

2022-12-16

Rätt till ändringar förbehålles