


Rombergsgatan 34, Enköping

2 RUM OCH KÖK

59,7 m²


LÄGENHET 1742-1-0325

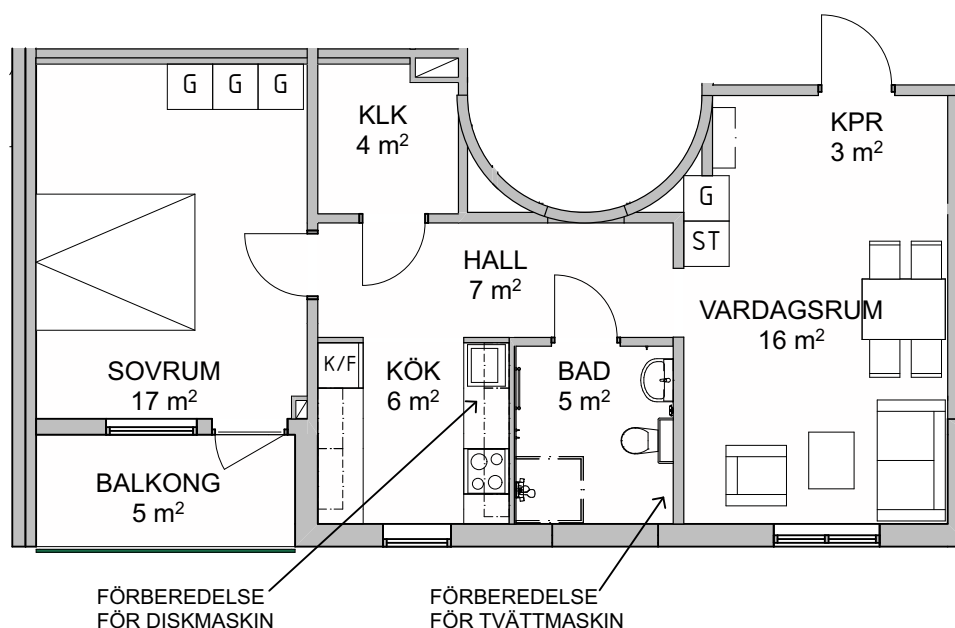

FÖRKLARINGAR



K/F	KYL/FRYS
SPIS	SPIS
ST	STÄDSKÅP
G	GARDELOB
L	LINNESKÅP
INSTALLATIONSSCHAKT	INSTALLATIONSSCHAKT
KAPPHYLLA	KAPPHYLLA

Fastigheten och alla lägenheter skall vara rökfria såväl in- som utvändigt.

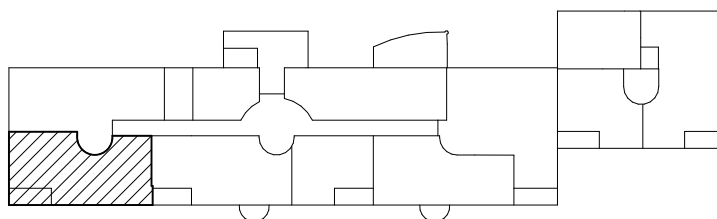

ROMBERGSGATAN

SKALA 1:100 (A4-FORMAT)

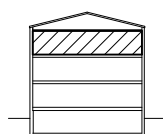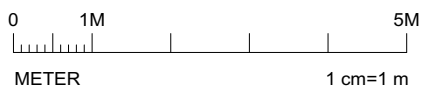

SEKTION



Bofaktablad

2022-12-16

Rätt till ändringar förbehålles