


# Rombergsgatan 34, Enköping

3 RUM OCH KÖK

80 m<sup>2</sup>


LÄGENHET 1742-1-0314

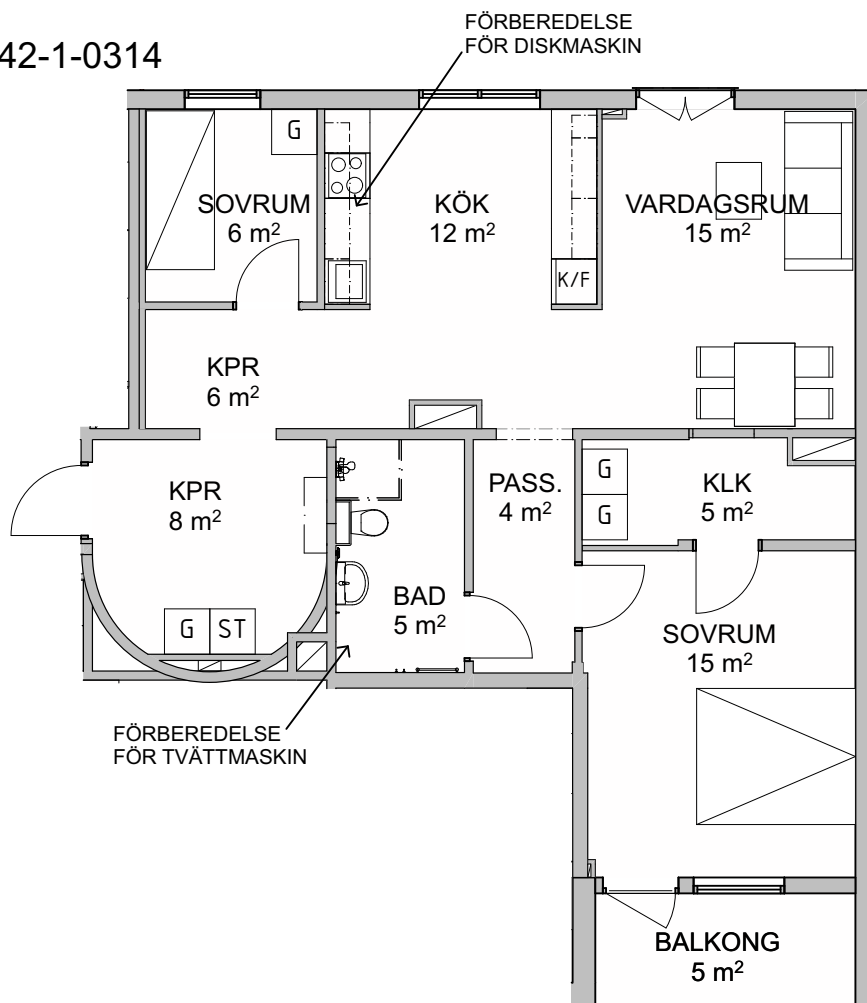

## FÖRKLARINGAR

|                     |                     |
|---------------------|---------------------|
| K/F                 | KYL/FRYS            |
| SPIS                | SPIS                |
| ST                  | STÄDSKÅP            |
| G                   | GARDEROB            |
| L                   | LINNESKÅP           |
| INSTALLATIONSSCHAKT | INSTALLATIONSSCHAKT |
| KAPPHYLLA           | KAPPHYLLA           |


Fastigheten och alla lägenheter skall vara rökfria såväl in- som utvändigt.

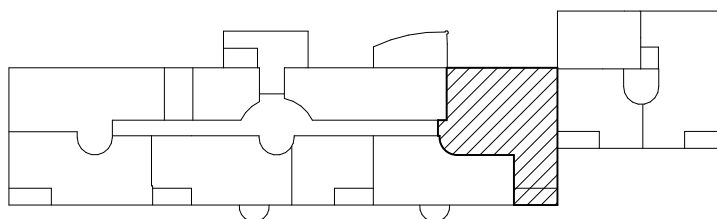

ROMBERGSGATAN

SKALA 1:100 (A4-FORMAT)

0 1M 5M  
METER 1 cm=1 m

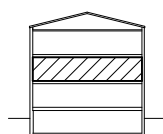

SEKTION



Bofaktablad

2022-12-16

Rätt till ändringar förbehålles