

# SVINNEGARN SVÄGEN 2F

Lantmäterinr: 1104


Objektsnr: 5431-1-0021

Plan 1

2 rum och kök

43,3 m<sup>2</sup>

Uteplats är belagd med trall samt vägg skärmar av trä

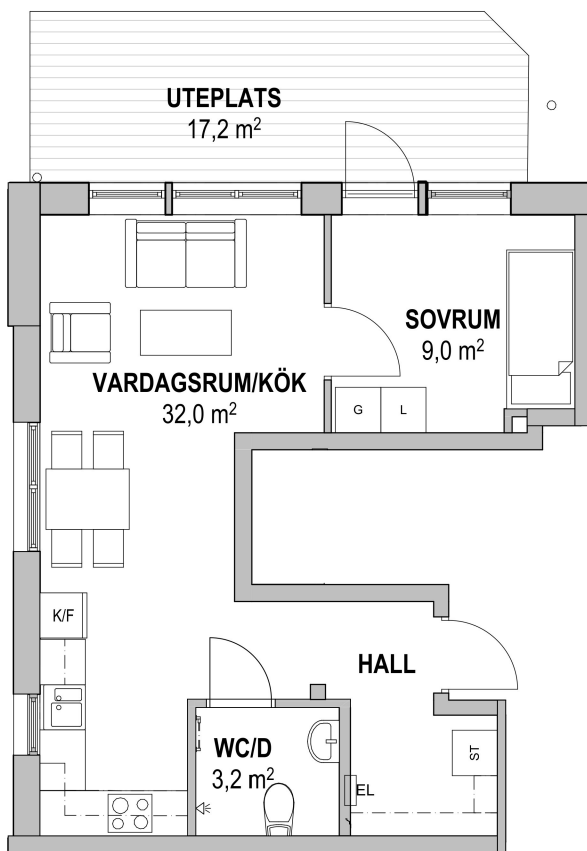

## FÖRKLARINGAR

K/F

G

ST

HS

L

EL

KLK

KOMBINERAD KYL-/FRYS

GARDEROB

STÄDSKÅP



HÖGSKÅP

LINNESKÅP/LINNEBACK

EL-ITCENTRAL

KLÄDKAMMARE

INKLÄDNADER FÖR RÖR I TAK FÖREKOMMER  
FÖRBERETT FÖR DISKMASKIN

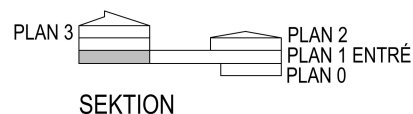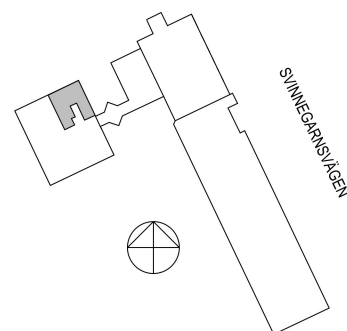

BOFAKTA 2024-11-27

**EH3**  
ENKÖPINGS HYRESBOSTÄDER

MINDRE AVVIKELSER KAN FÖREKOMMA  
RÄTT TILL ÄNDRINGAR FÖRBEHÅLLES  
YTOR ÄR UNGEFÄRLIGA

SKALA 1:100

